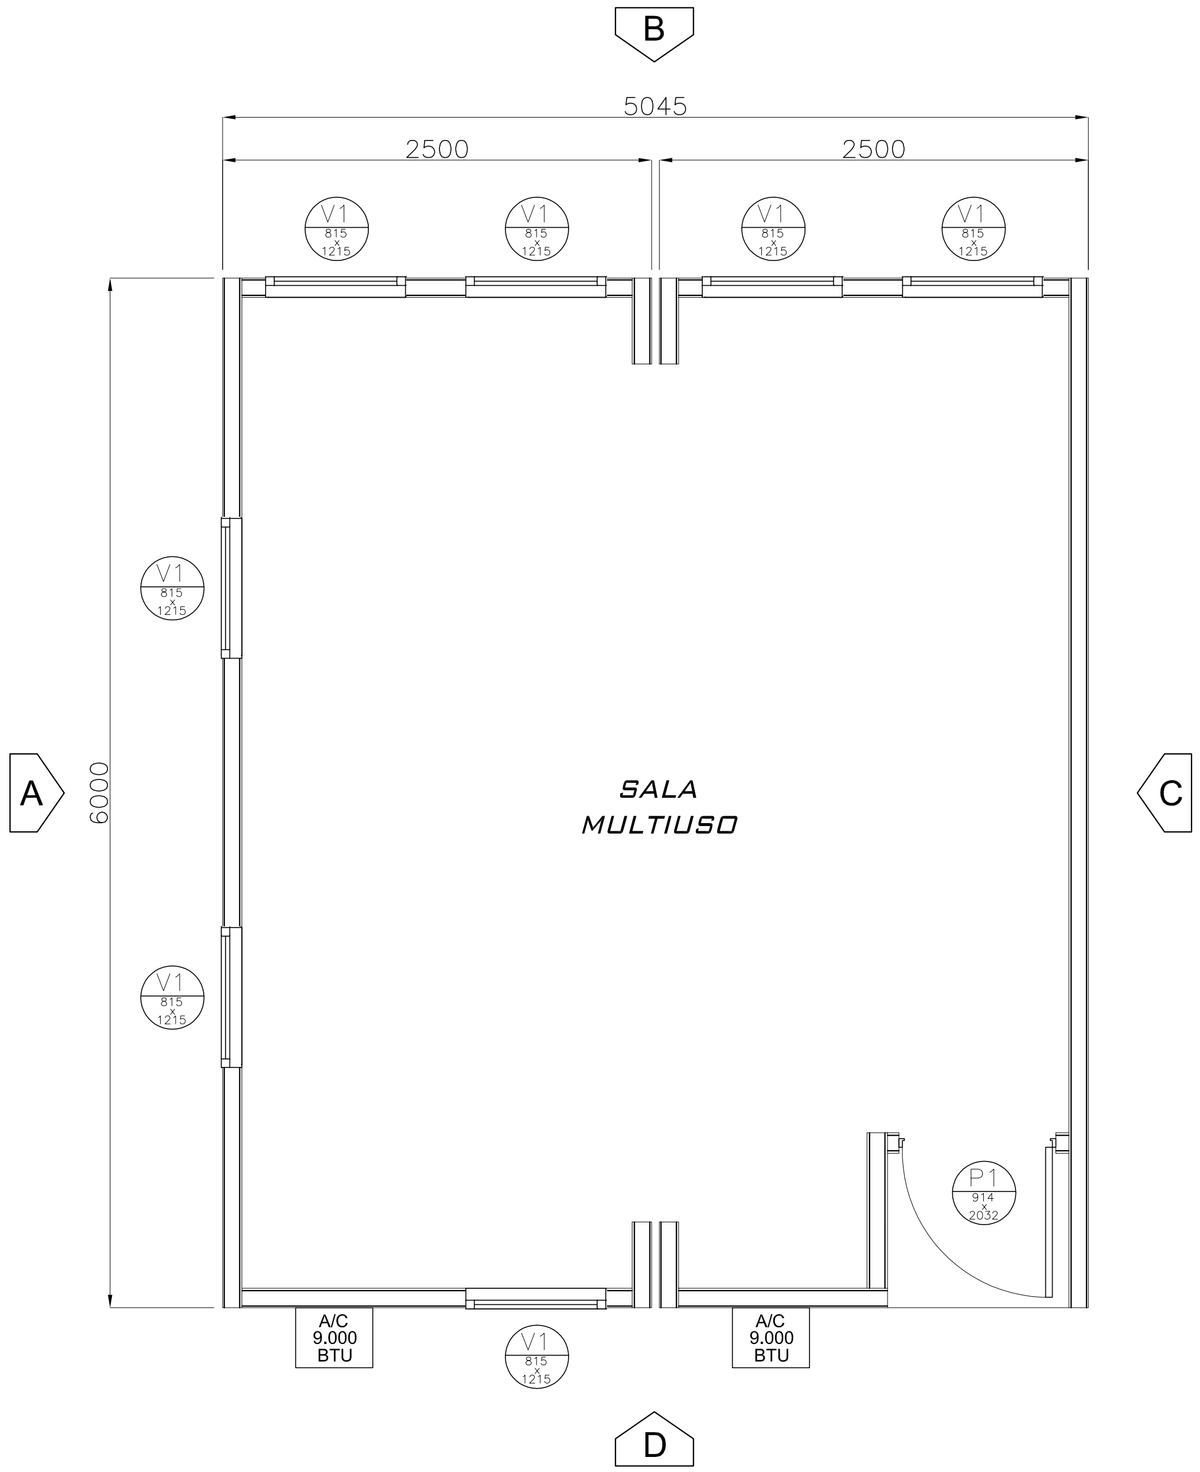

PLANTA ARQUITECTURA
SALA MULTIUSO 30m²

Esc: 1/25

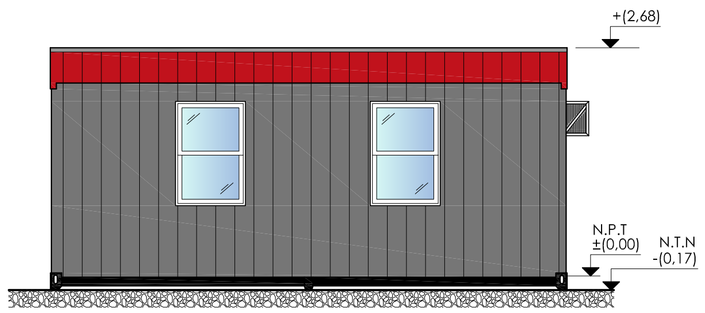

ELEVACIÓN VISTA - A

Esc: 1/50

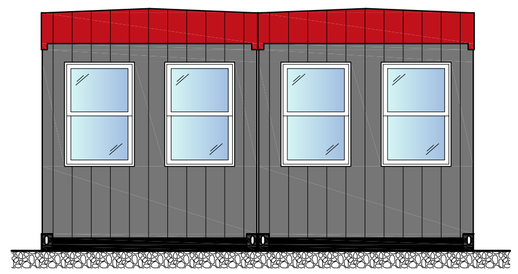

ELEVACIÓN VISTA - B

Esc: 1/50

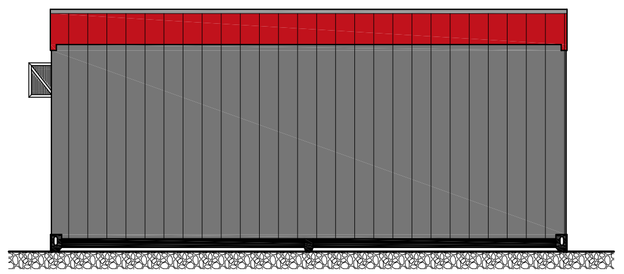

ELEVACIÓN VISTA - C

Esc: 1/50

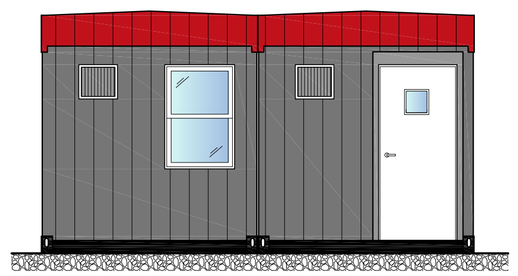

ELEVACIÓN VISTA - D

Esc: 1/50

PRELIMINAR

Rental
TECNO FAST®

Km. 17 Panamericana Norte – Carretera Oriente
Fono 2790 5001 – Fax (562) 2738 7166
P.O. Box 21023 Correo 21
Http. www.tecnofast.cl

CLIENTE:

A	EMITIDO PARA COTIZACIÓN	25.04.16

NOTAS GENERALES:

EL CONTENIDO DE ESTA LÁMINA ES DE PROPIEDAD INTELECTUAL DE TECNO FAST S.A., Y SU CONTENIDO NO PUEDE SER REPRODUCIDO O PUBLICADO SIN PREVIA AUTORIZACIÓN POR ESCRITO.

EL CONSTRUCTOR DEBERÁ VERIFICAR TODAS LAS DIMENSIONES DE LOS PLANOS ANTES DE COMENZAR LOS TRABAJOS Y DEBERÁ AVISAR LAS DISCREPANCIAS AL ARQUITECTO A CARGO.

NINGÚN PLANO DEBE SER UTILIZADO PARA CONSTRUCCIÓN, SIN QUE ESTE HAYA SIDO REVISADO Y FIRMADO POR LOS PROFESIONALES A CARGO.

GENERAL NOTES:

ALL DRAWINGS ARE THE PROPERTY OF TECNO FAST S.A., AND THEY ARE NOT TO BE REPRODUCED AND NOT TO BE PUBLICHED IN WHOLE OR IN PART WITHOUT HIS WRITTEN CONSENT.

CONTRACTOR SHALL VERIFY ALL DIMENSIONS BEFORE COMMENCING WORK AND TO REPORT ANY DISCREPANCIES TO THE ARCHITECT IN CHARGE.

DRAWINGS FOR CONSTRUCTION SHALL NOT BE USED IF NOT SIGNED.

JEFE DE PROYECTO/ CHIEF MANAGER RODRIGO PRADO	COORDINADOR RODRIGO ABELL
GERENTE DE INGENIERIA/INGENEERING MANAGER MARIO YAÑEZ	INGENIERO CALCULISTA/ CIVIL INGENIERING ALBERTO SAN MARTIN S.
GERENTE RENTAL/RENTAL MANAGER CRISTIAN GOLDBERG A.	GERENTE DE PRODUCCION/MANUFACTURING MANAGER ALBERTO HIZA D.

PROPIETARIO / PROPRIETOR

DIBUJO / DRAWING

TF RENTAL
MODULOS TOP 1
PLANO DE ARQUITECTURA

DESSIN / DRAWING NO REN-ARQ-7345	
FECHA DEL PROYECTO / PROJECT DATE 25.04.16	PROYECTO / PROJECT NO A – 7345
DIBUJADO POR / DRAWN BY FRANCISCO GARCIA	ESCALA / SCALE INDICADAS
REVISADO POR / CHECKED BY ALBERTO SAN MARTIN	REVISION / REVISION A

Archivo: REN-ARQ-7345-REV-A.DWG