




PLANTA DE ARQUITECTURA  
MODULOS 60m<sup>2</sup>  
Escala: 1:25

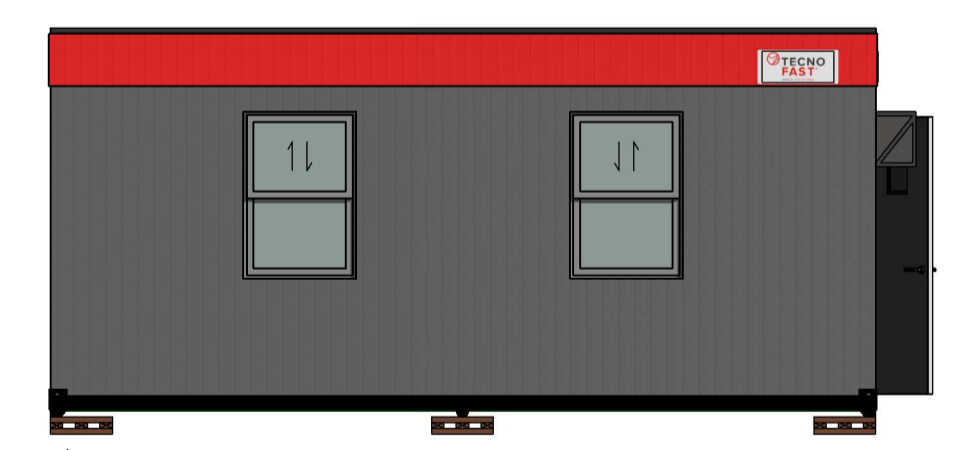


A  
Escala: 1:50

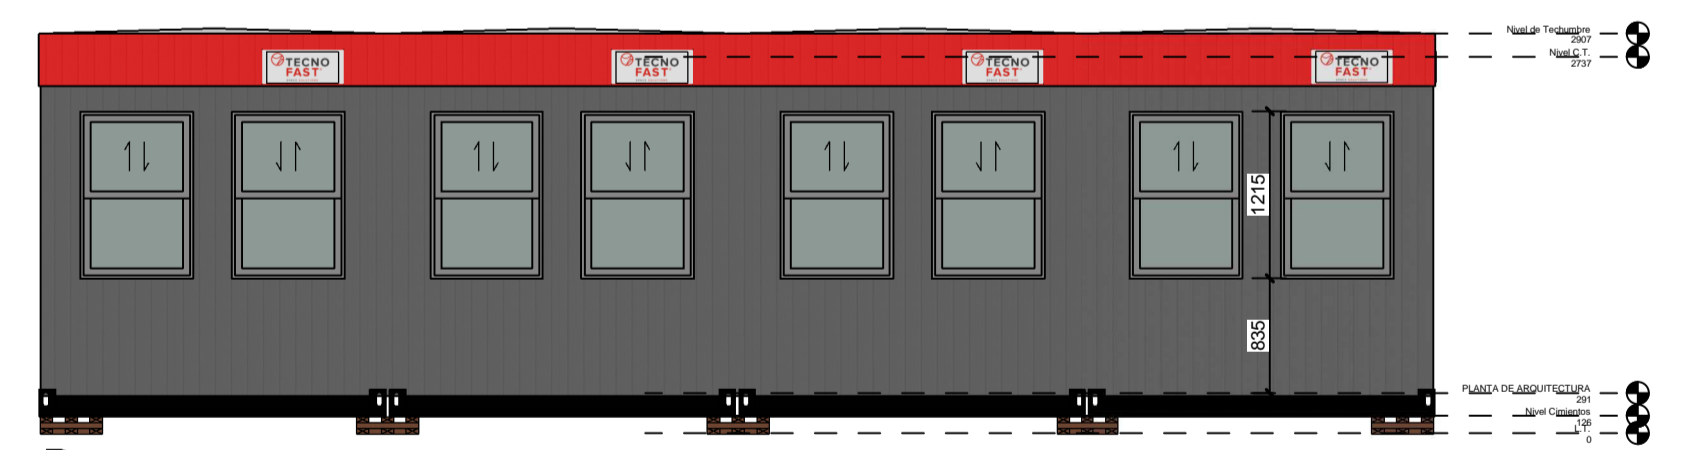

B  
Escala: 1:50

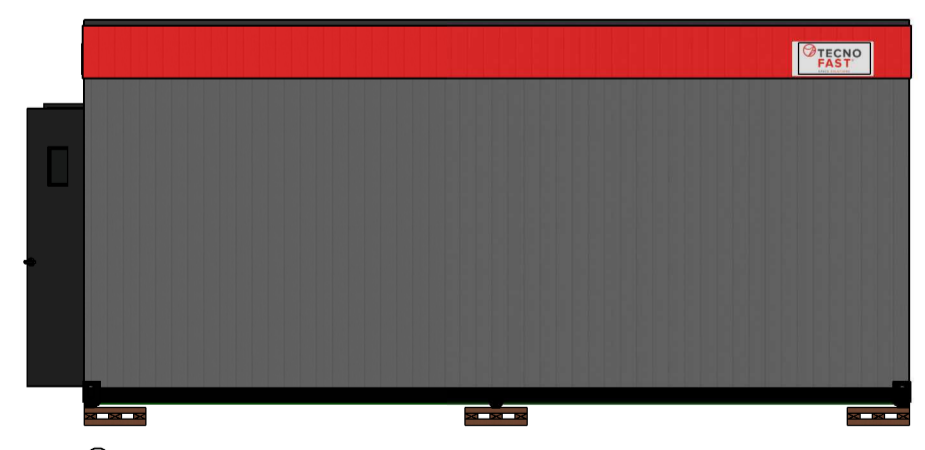

C  
Escala: 1:50

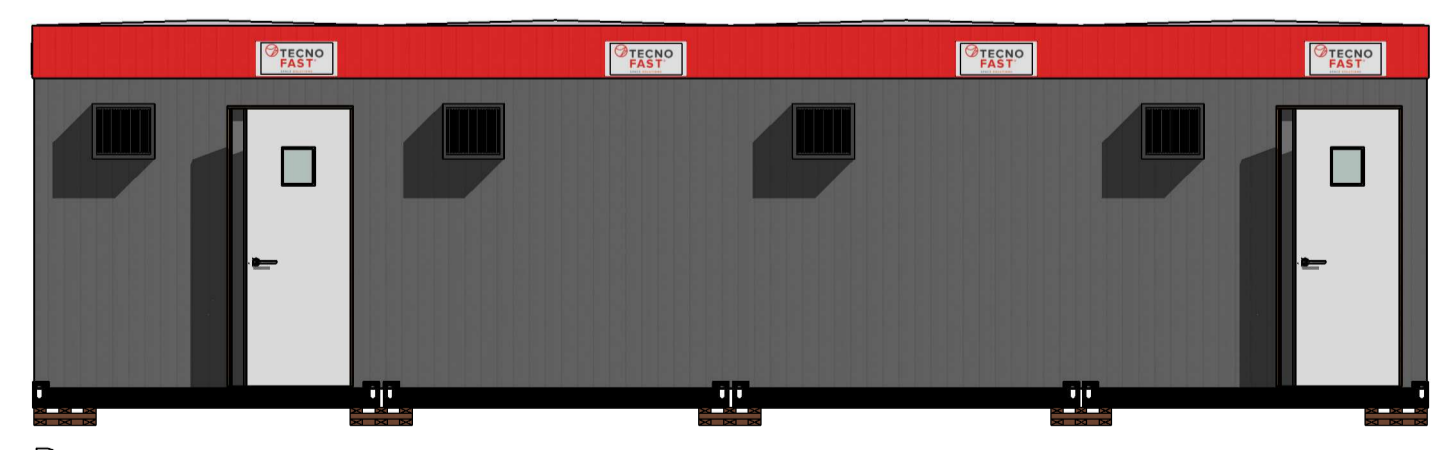

D  
Escala: 1:50

CENEFA: RAL 3020  
MUROS: RAL GRIS OSCURO TF.



|                                     |
|-------------------------------------|
| TF RENTAL                           |
| SALA MULTIUSO TOP 60m <sup>2</sup>  |
| Plano de Arquitectura y Elevaciones |
| A                                   |
| EMITIDO PARA COTIZACIÓN             |
| 24.05.19                            |
| REN-ARQ-                            |
| FRANCISCO GARCIA                    |
| 26-09-2019                          |
| Revisado / Alberto San Martín       |